


PUD - CONSTRUIRE SPĂLĂTORIE AUTO AUTOMATĂ ÎN SISTEM AUTOSERVIRE (SELF-SERVICE) și ÎMPREJMUIRE
 jud. Timis, oras Sannicolau-Mare, str. Cuza Voda, CF nr. 409251, CF 409369

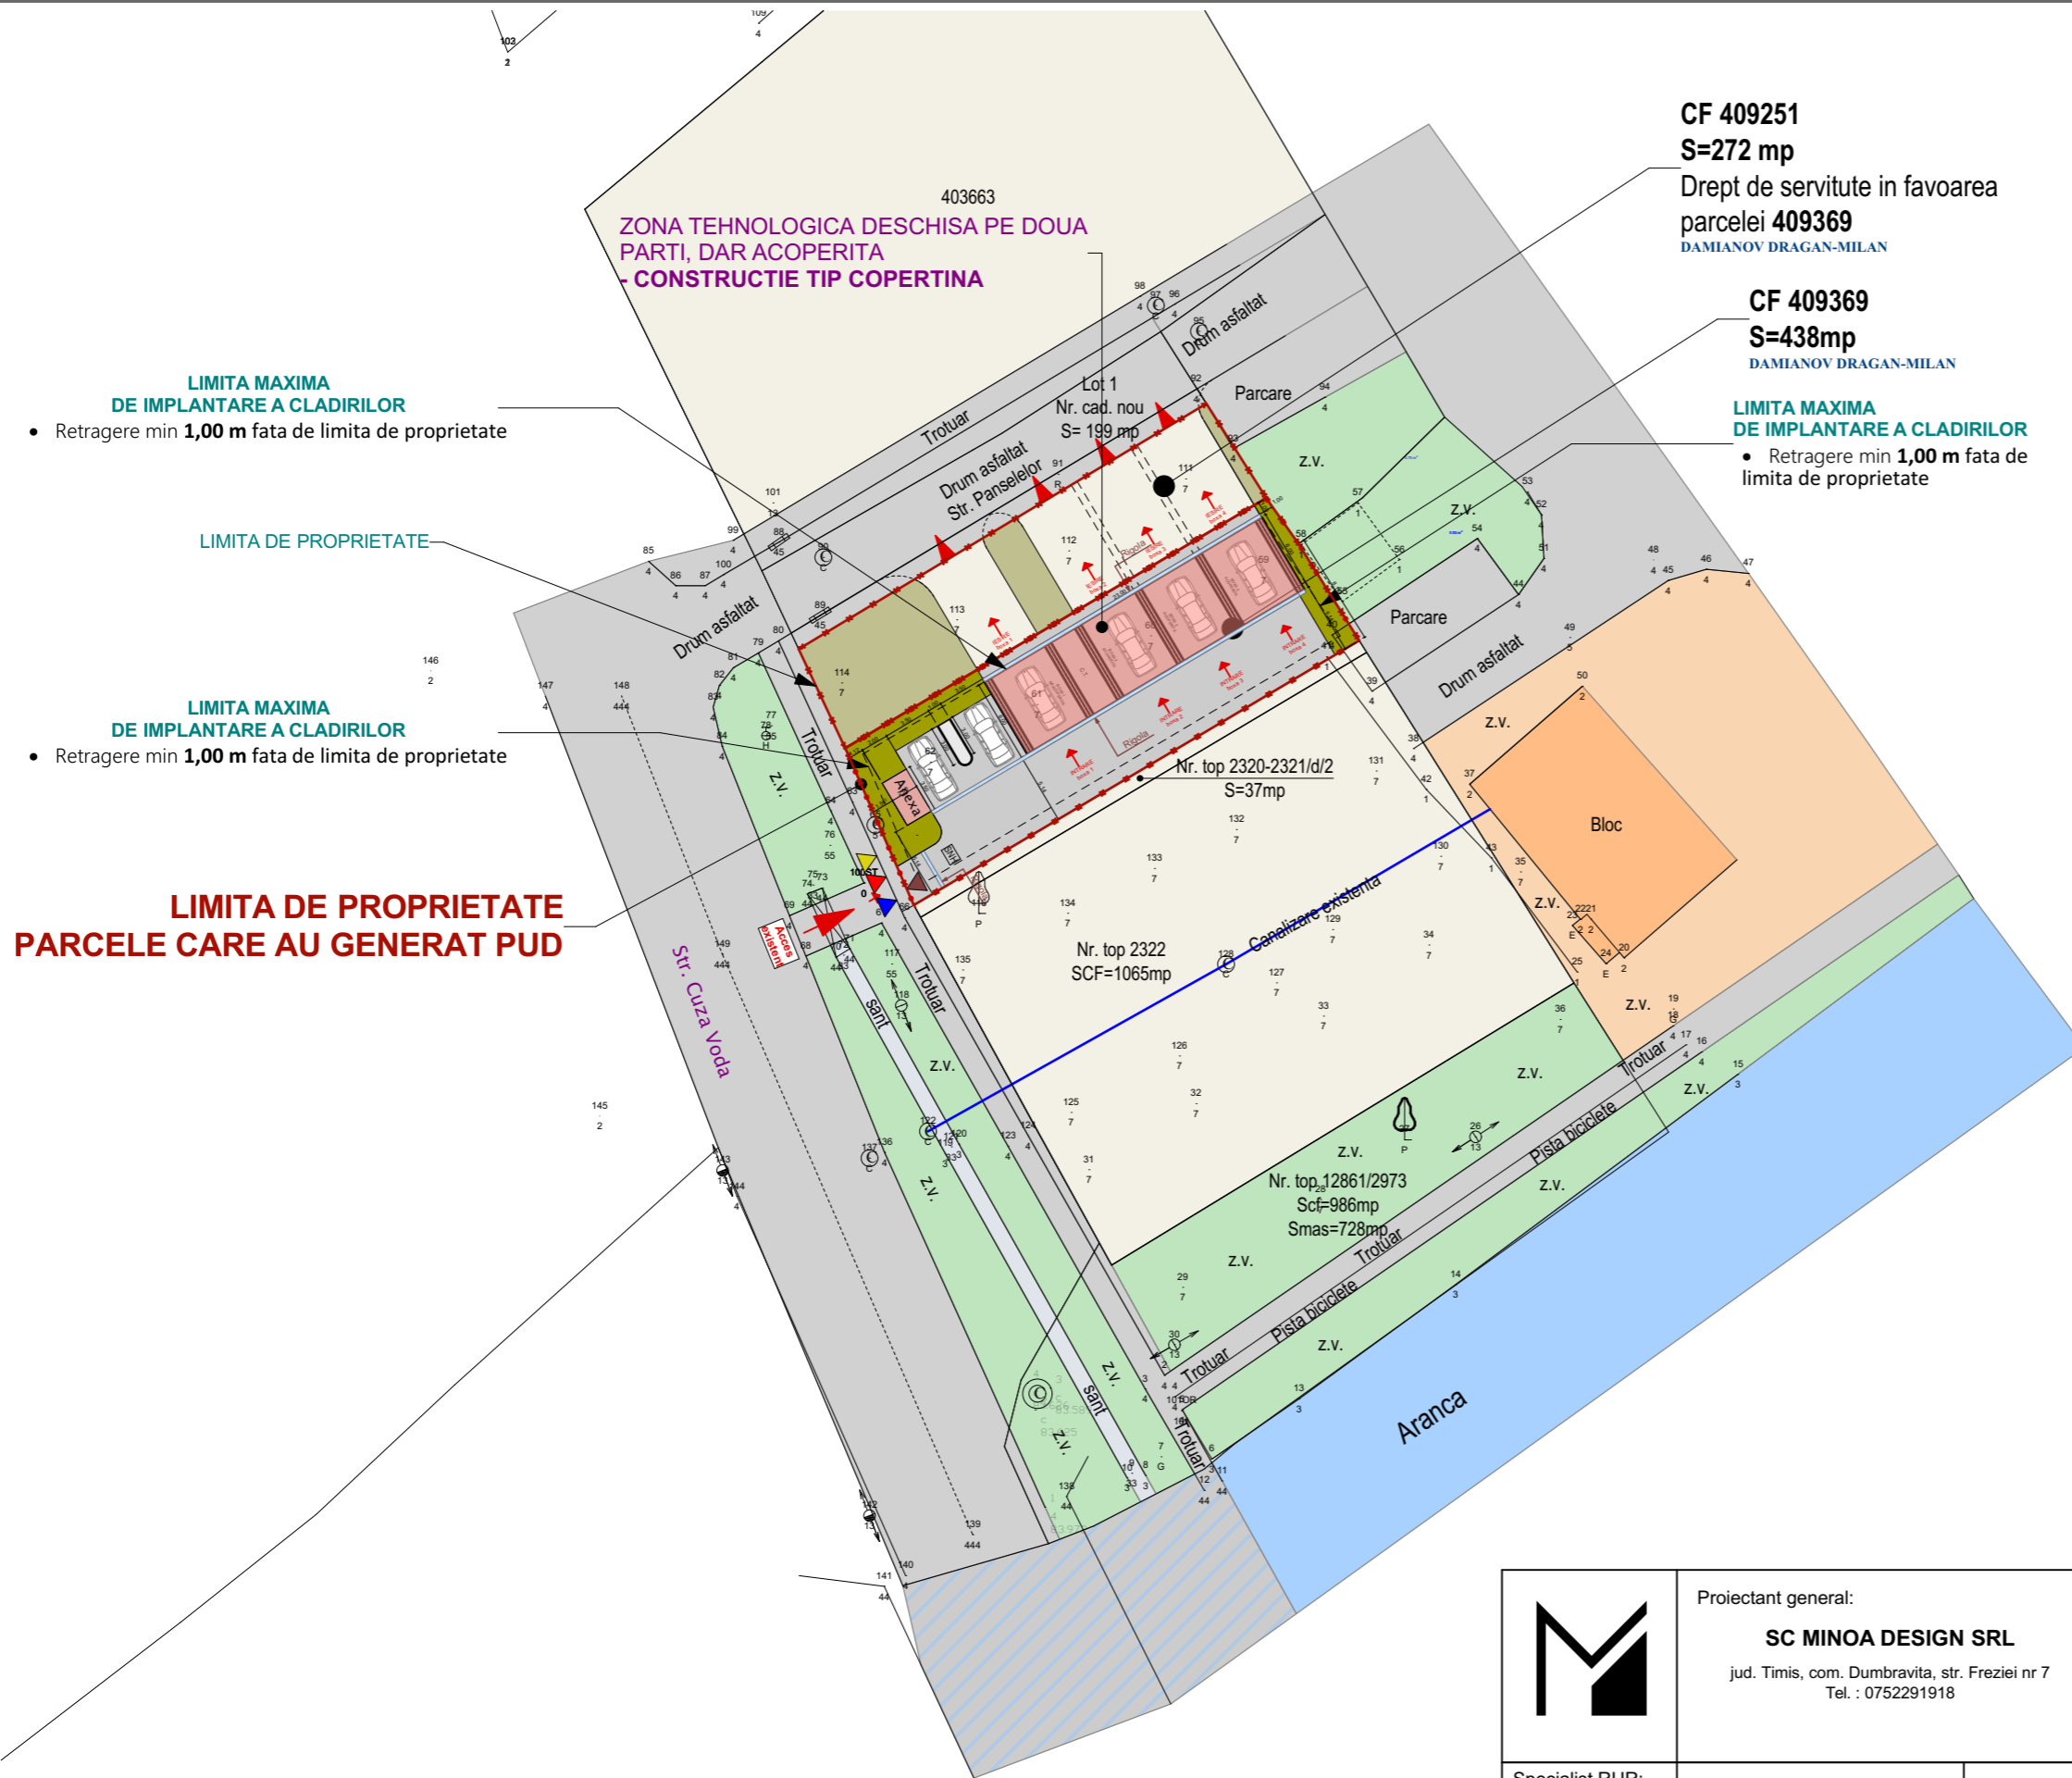

LEGENDA

	PARCELE STUDIATE - CARE AU GENERAT PUD
	LIMITA MAXIMA DE IMPLANTARE CLADIRI
	CONSTRUCTII PROPUSE
	CIRCULATII AUTO, TROTUARE SI PARCAJE IN INCINTA
	SPATIU VERDE IN INCINTA
	Zona rezidentiala existentă cu locuințe mici (P, P+1, P+1+M) cu caracter urban, semiurban + functiuni complementare subzona LMa- EXISTENT
	Zona rezidentiala existentă cu regim mare de inaltime (P+4) + functiuni complementare - subzona L1a - EXISTENT
	DRUMURI/PLATFORME/TROTUARE - EXISTENT
	SPATII VERZI - EXISTENT
	RAUL ARANCA

LIMITA MAXIMA DE IMPLANTARE A CLADIRILOR
 • Retragerere min **1,00 m** fata de limita de proprietate

LIMITA DE PROPRIETATE

LIMITA MAXIMA DE IMPLANTARE A CLADIRILOR
 • Retragerere min **1,00 m** fata de limita de proprietate

LIMITA DE PROPRIETATE PARCELE CARE AU GENERAT PUD

CF 409251
S=272 mp
 Drept de servitute in favoarea parcelei 409369
 DAMIANOV DRAGAN-MILAN

CF 409369
S=438mp
 DAMIANOV DRAGAN-MILAN
LIMITA MAXIMA DE IMPLANTARE A CLADIRILOR
 • Retragerere min **1,00 m** fata de limita de proprietate

	Proiectant general: SC MINOA DESIGN SRL jud. Timis, com. Dumbravita, str. Freziei nr 7 Tel. : 0752291918	Beneficiar: DAMIANOV DRAGAN-MILAN	
		Denumire proiect: P.U.D. - CONSTRUIRE SPĂLĂTORIE AUTO AUTOMATĂ ÎN SISTEM AUTOSERVIRE (SELF-SERVICE) și ÎMPREJMUIRE jud. Timis, oras Sannicolau-Mare, str. Cuza Vodă, CF nr. 409251, CF 409369	
Specialist RUR: Sef proiect:	arh. DIANA MARIA GAGA	Nr. proiect: 01-P/2019	Scara: 1:500
Proiectant:	arh. OANA IORDACHE - MANESCU	Faza: PUD	REGLEMENTARI EDILITARE Nr. plansa: 3
Desenat:	arh. OANA IORDACHE - MANESCU	Data: 08.03.2020	