


**PUD - CONSTRUIRE SPĂLĂTORIE AUTO AUTOMATĂ ÎN SISTEM AUTOSERVIRE (SELF-SERVICE) și ÎMPREJMUIRE**  
 jud. Timis, oras Sannicolau-Mare, str. Cuza Voda, CF nr. 409251, CF 409369

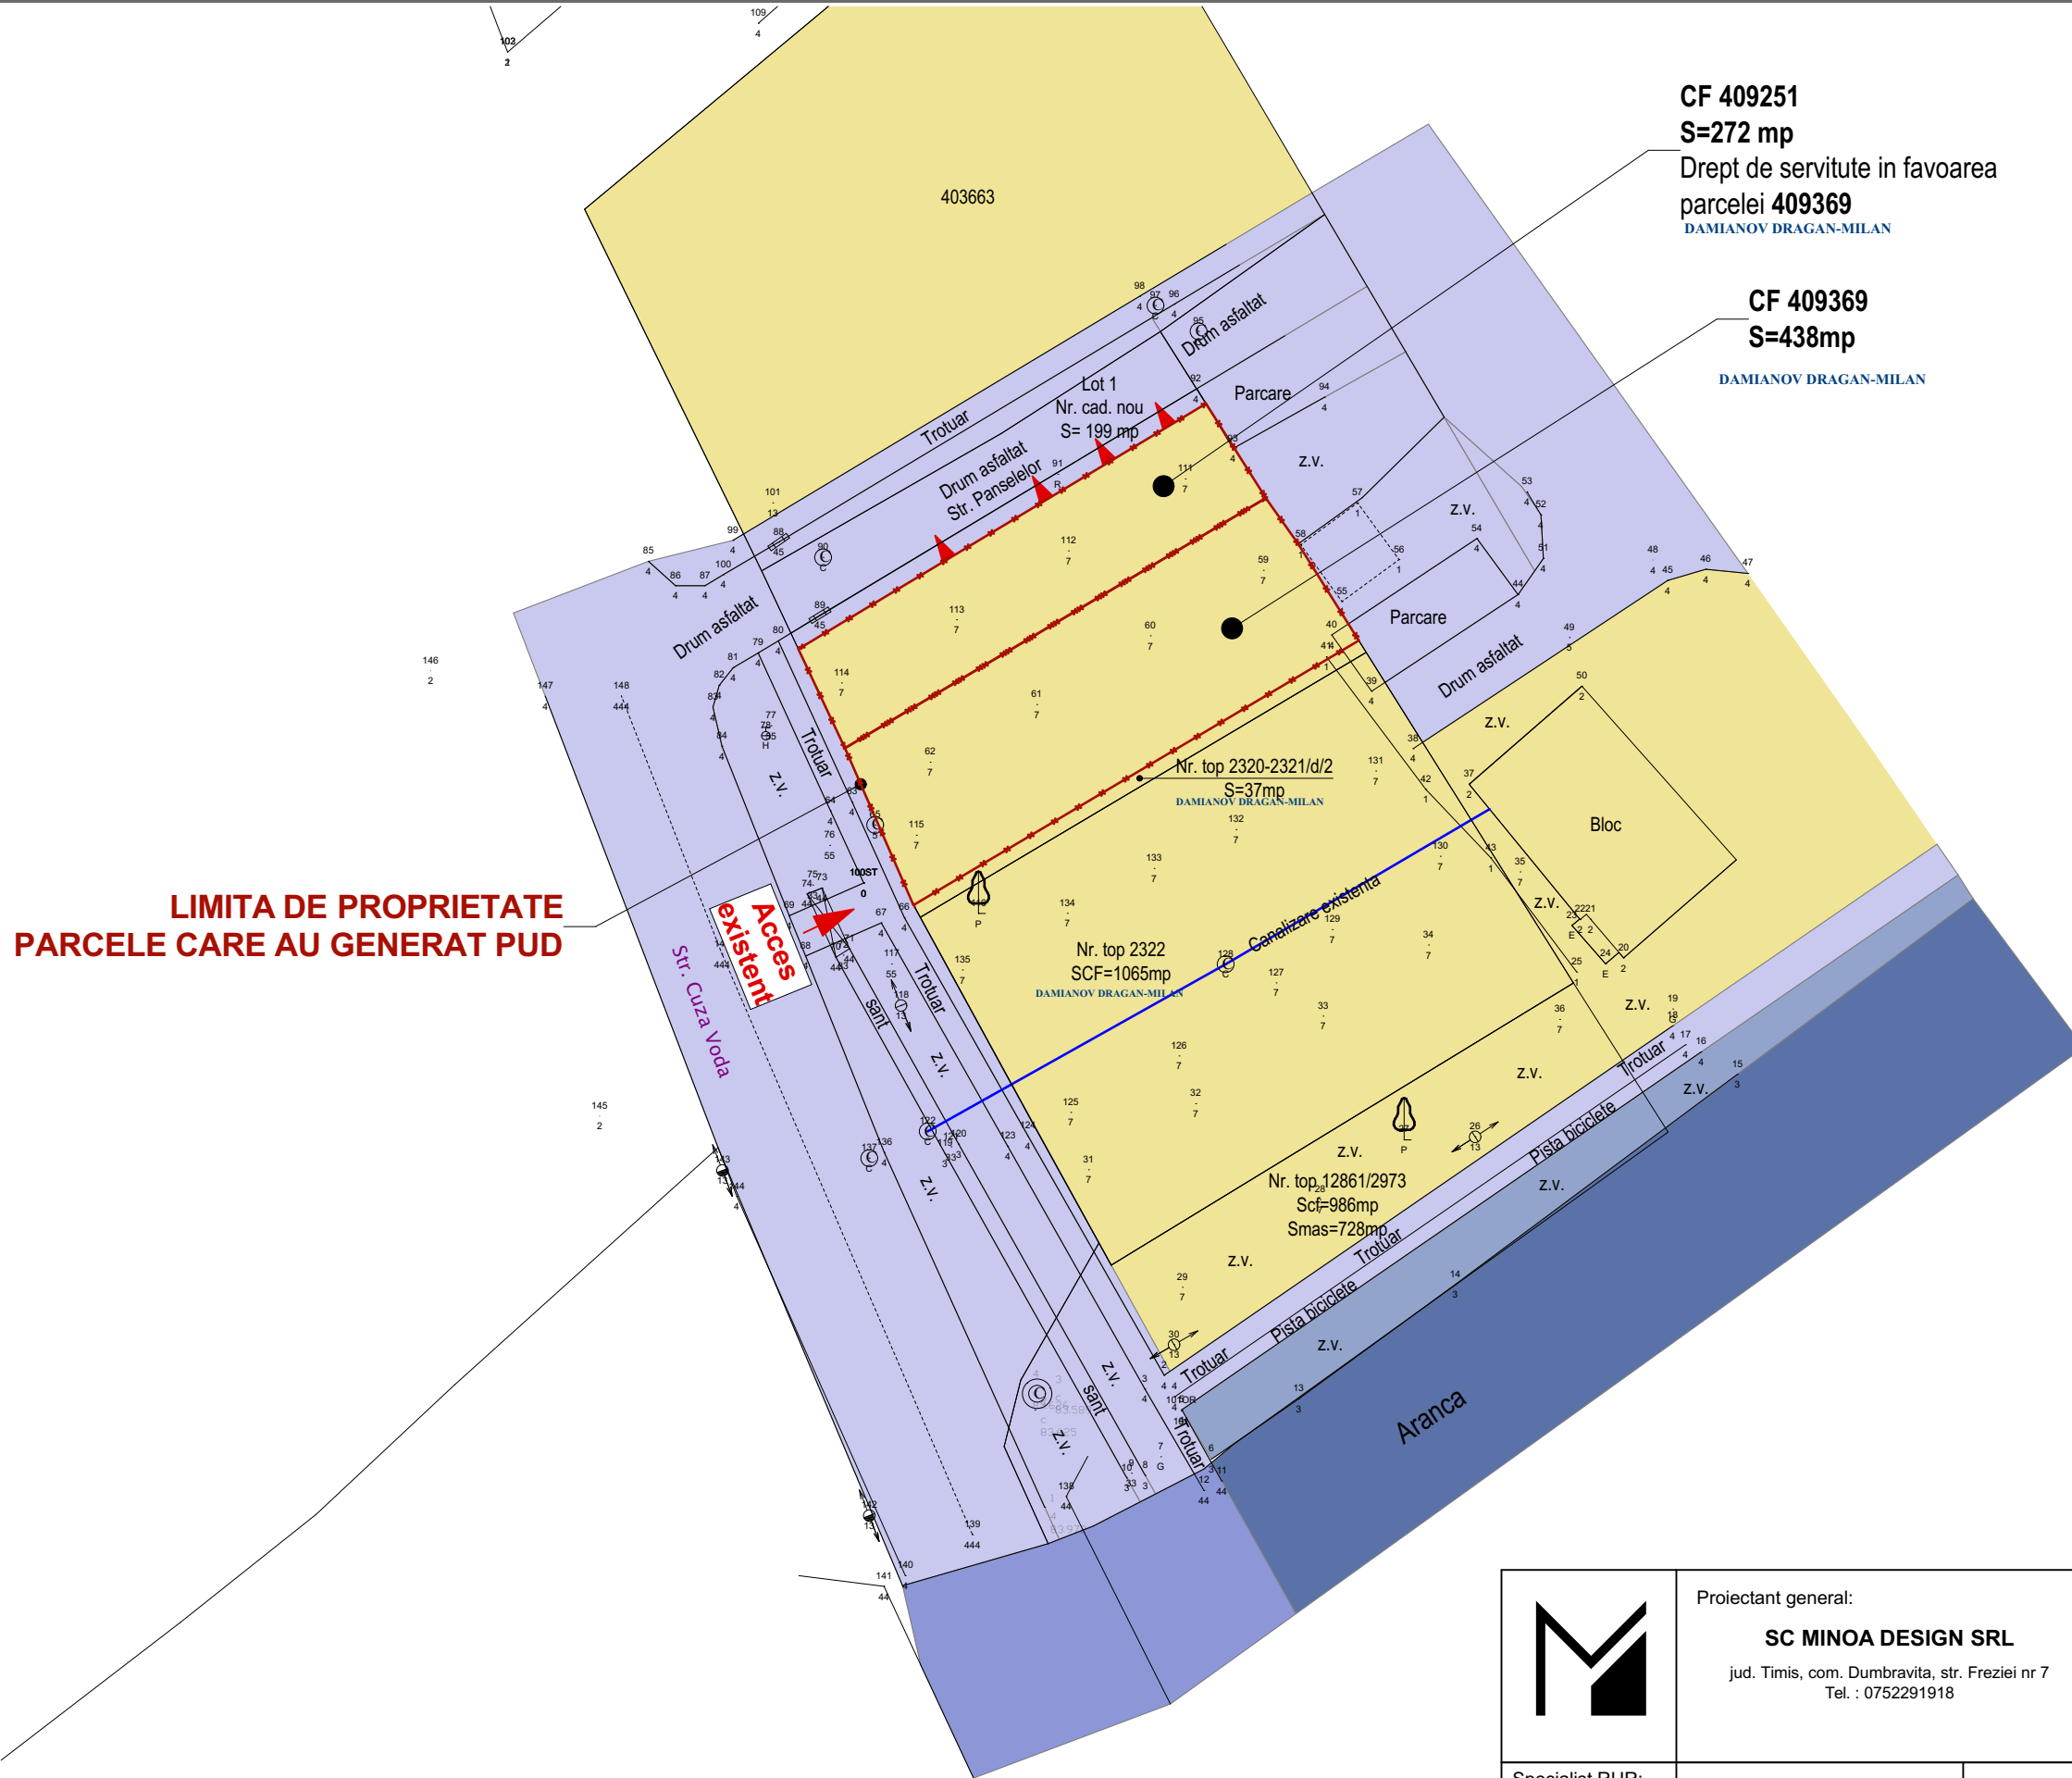

**CF 409251**  
**S=272 mp**  
 Drept de servitute in favoarea  
 parcelei **409369**  
 DAMIANOV DRAGAN-MILAN

**CF 409369**  
**S=438mp**  
 DAMIANOV DRAGAN-MILAN

**LEGENDA**

- PARCELE STUDIATE - CARE AU GENERAT PUD
- DOMENIU PRIVAT
- DOMENIU PUBLIC
- RAULARANCA

**LIMITA DE PROPRIETATE  
 PARCELE CARE AU GENERAT PUD**

|                                 |  |  |                                       |
|---------------------------------|--|--|---------------------------------------|
|                                 | Proiectant general:<br><b>SC MINOA DESIGN SRL</b><br>jud. Timis, com. Dumbravita, str. Freziei nr 7<br>Tel. : 0752291918 | Beneficiar:<br><b>DAMIANOV DRAGAN-MILAN</b>  |                                       |
|                                 |  | Denumire proiect: <b>P.U.D. - CONSTRUIRE SPĂLĂTORIE AUTO AUTOMATĂ ÎN SISTEM AUTOSERVIRE (SELF-SERVICE) și ÎMPREJMUIRE</b><br>jud. Timiș, oras Sannicolau-Mare, str. Cuza Vodă,<br>CF nr. 409251, CF 409369 |                                       |
| Specialist RUR:<br>Sef proiect: | arh. DIANA MARIA GAGA  | Nr. proiect:<br>01-P/2019  | Scara:<br>1:500                       |
| Proiectant:                     | arh. OANA IORDACHE - MANESCU   | Faza:<br>PUD   | <b>OBIECTIVE DE UTILITATE PUBLICA</b> |
| Desenat:                        | arh. OANA IORDACHE - MANESCU   | Data:<br>08.03.2020  |                                       |